

अकोला महानगरपालिका, अकोला

महाराष्ट्र महानगरपालिका अधिनियम १९४९ चे प्रकरण ११ व ८ कराधन नियम अन्वये मालमत्ता विवरण तक्ता
महानगरपालिका मालकीचे खुली जागा (बखळ)

माहिती तत्त्वा

माहिती तक्ता						मालमत्ता कर विभागा प्रमाणे		
वार्ड क्र.	मालमत्ता क्र.	भाग क्र.	सिटी सर्व्हे क्र.	प्लॉट क्र.	खुले भूखंडाचे क्षेत्रफळ चौ.मी.	वार्ड क्र.	मालमत्ता क्र.	भाग क्र.
MPMS 11	1556		सेक्टर - 248 रिगिडर			11		

नाव

अथ स. न. पा. डोपन स्पेस

लेआऊट नाव

लेआऊट धारकाचे नाव :-

पत्ता

:- स्टाटा के लीनी सडकी डालना

-: महानगरपालिका मालमत्ता माहिती संकलन -

अतिक्रमण आहे का ?

:- होय

11

नाही



अतिक्रमण केले असल्यास

भोगवटधारकाचे नाव :-

खूले जागेचा उपयोग

आचार संहिता

उपयोग नुसार माहिती :-

टिप्पणी-

अतिक्रमण असल्यास	अ.क्र.	मालमत्तेच्या भागाचे विवरण	मजला B/G/M/ 1/2/3/4/ 5/6	बांधकामाचे अंदाजीत वर्षे	बांधकामाचा प्रकार A/B/C/ D/E/P	उपयोगाचा प्रकार R/S/C/EG EP/G/H/D/T IM/I/B/T/ W/N	रूम संख्या	चटई क्षेत्रफळ चौ.मि.	दालनाचे नाव
☐	1		G	-	OP	OPEN SPACE	01	1296.0	
☐									
☐									
☐									
☐									
☐									
☐									
☐									
☐									
☐									

UTILITY

UTILITY

एकूण चर्टई क्षेत्रफळ (चौ.मि) = 1296 cm^2

सहपत्रित संबंधित १) _____ २) _____

दस्तावेज :- 3) _____ 4) _____

अतिक्रमण असल्यास नाव:-

एकण क्षेत्रफल:- चौ.मि.

उपरोक्त मालमत्तेबाबत मा. आयुक्त यांनी विहित केलेल्या नमुण्यामध्ये माझे द्वारे दिलेली व घोषित केलेल्या माहितीप्रमाणे व उपरोक्त मालमत्तेची सर्वेक्षण द्वारे घेण्यात आलेल्या नोंदी व स्थळ मोजणी माझे/माझ्या अभिकर्ता समक्ष घेण्यात आली व माझ्या माहितीप्रमाणे मी घोषित केलेली माहिती व विवरण सत्य व अचूक आहे.

भाडे पट्टेधारकाची/अभिकर्ता सही

वरील प्रमाणे उपरोक्त मालमत्तेची माहिती संकलण ,सर्व्हेक्षण,मालमत्तेचा नकाशा व क्षेत्रांचे गुणांकन तत्ता तयार करणे इ.कामे वाई निरीक्षक / लिपीक यांचे समक्ष, महानगरपालिका नियुक्त अधिकर्ता स्थापत्य कमन्सल्टंटस(ई).प्रा.लि.. यांचे सर्व्हेक्षण चमुद्वारे व मालमत्ताधारक/अधिकर्ता यांचे समक्ष करण्यात आले.


मिळकत विभाग प्रमुख/म.न.पा. प्रतिनिधी
सही

स्थळ :- अकोला दिनांक :- 1 / 1202 नाव :-



अकोला महानगरपालिका, अकोला

करमुल्यनिर्धारणाकरिता मालमत्ता सर्वेक्षणाचा मोजणी अहवाल

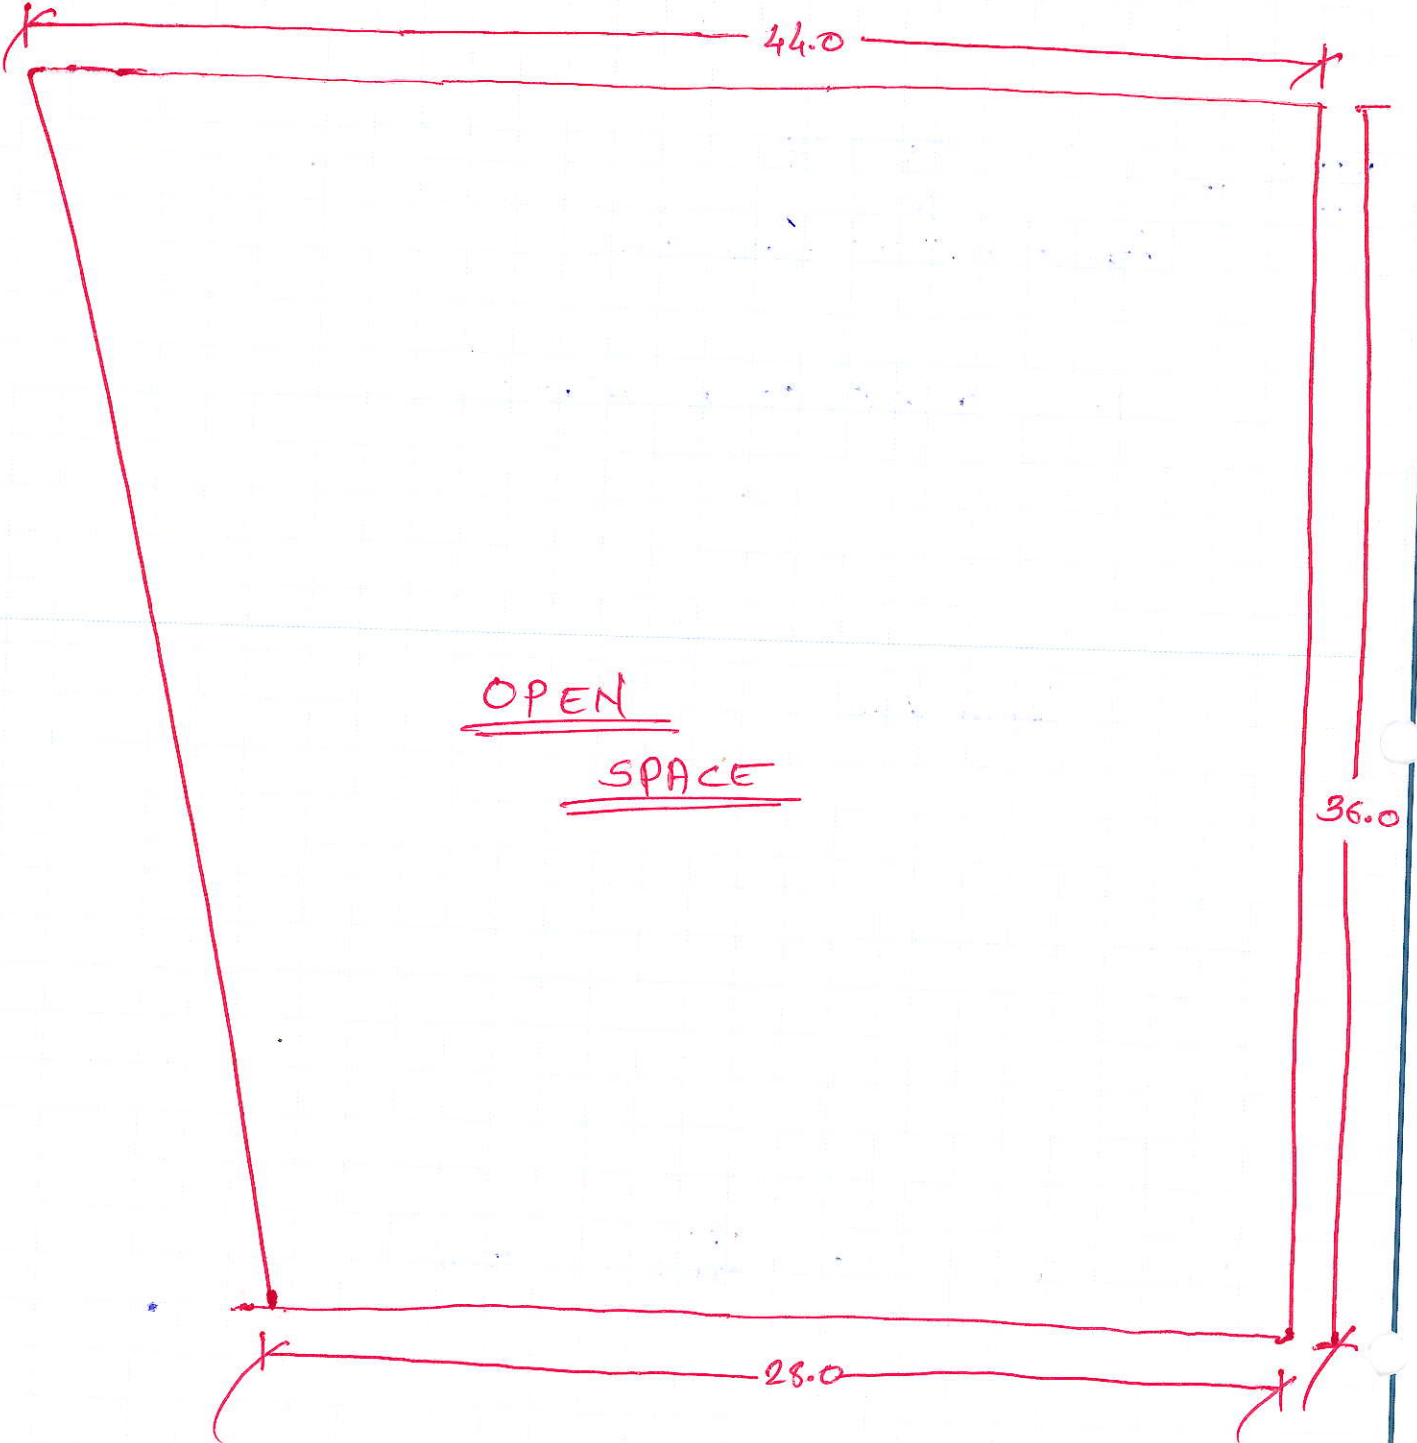

Plot 9509 $\Rightarrow$ 1236 Sq.ft

मी दिलेल्या व घोषित केलेल्या माहितीप्रमाणे उपरोक्त मालमतेची सर्वेक्षणनिहाय घेण्यात आलेल्या नोंदी व स्थळ मोजणी माझे/माझ्या अधिकारी सह व सक्षम घेण्यात आली व माझ्या माहितीप्रमाणे मी घोषित केलेली माहिती व विवरण सत्य व अचूक आहे.

मालमत्ताधारक/अधिकारी नाव व सही

कार्यालयीन उपयोगाकरिता सर्वेक्षण संदर्भाकित कामाकरिता कार्यरत कर्मचारी/अधिकारी यांचे मालमत्ता मोजणी संदर्भात दिनांक निहाय संक्षिप्त टिप्पणी

सदरह मालमतेचे मालमत्ता सर्वेक्षण करून नियमानुसार कर मूल्यांकनाबाबत आवश्यक संपूर्ण माहिती व नकाशा, मालमतेचा वापर, बांधकामाचे वर्ष तथा बांधकामाचा प्रकार तसेच करपत्राचे क्षेत्रफळ व इतर सर्व तपशील, स्थळदर्शक नकाशा मोजणी करून आम्ही स्वतः तयार केलेला आहे व ही माहिती बरोबर आहे. उपरोक्त सर्वेक्षण कार्यात मी शासकीय कामावर कंपनी द्वारा नियुक्त असल्याचे मला कायदेशीर जाणीव असून संबंधित सर्व माहिती मी तपासली आहेत व कोणत्याही दबाव अथवा आसिषाखाली चुकीची नोंद घेण्यात आलेली नाही, व या माहिती संदर्भात कोणतीही वेकायदेशीर अथवा हेतुपरस्पर चुकीची माहिती नोंदविण्यात आलेली आहे असे निदर्शनात आल्यास आम्ही व्यक्तिशः जबाबदार असू असे प्रमाणित करण्यात येते.

श्रेट क्र.	दिनांक / वेळ	सर्वेक्षण करून मोजणी पूर्ण	मालमत्ता बंद होती.	मालमत्ता मोजु देण्यास नकार.	मालमत्ता सर्वेक्षण व मोजणी न होण्याचे इतर	सर्वेक्षकाचे नाव	सर्वेक्षकाची स्वाक्षरी	सहाय्यकाचे नाव	सहाय्यकाची स्वाक्षरी
1)	15/07/26					आकाश शीवास		अंकुश शकुंत	