



अकोला महानगरपालिका, अकोला

महाराष्ट्र महानगरपालिका अधिनियम १९४९ चे प्रकरण १९ व ८ कारखाने नियम अन्वये मालमत्ता विवरण तक्रा महानगरपालिका मालकीचे खुरी जागा (बखळ)

माहिती तक्रा

वार्ड क्र.	मालमत्ता क्र.	भागा क्र.	सिटी सर्व्हे क्र.	लॉट क्र.	खुरे भूखंडाचे क्षेत्रफळ	मालमत्ता कर विभागा प्रमाणे
11	1865		मालमत्ता क्र. 62-62	वो.सी.	वार्ड क्र. मालमत्ता क्र. भागा क्र.	711

नाव :- अकोला श.न.पा.आ.न.व.अ.न.

लेआऊट नाव :-

लेआऊट शारकाचे नाव :-

पत्ता :- कमलवाडा, एड्डाबा, पोस्टाफिस - 430002, अकोला.

:- महानगरपालिका मालमत्ता माहिती संकलन -

अतिक्रमण आहे का ? :- होय ☐ नाही ☒

अतिक्रमण केले असल्यास

सोपवटधारकाचे नाव :-

खुरे जागेचा उपयोग :- जोपण खेपण

उपयोगी नुसार माहिती :-

टिप्पणी:-

अतिक्रमण अ.क्र.	मालमत्ता क्र.	विवरण	मालमत्ता क्र. 5/6	वर्ग	अतिक्रमण प्रकार	उपयोगी भाग	क्षेत्रफळ	वो.सी.	दाखलनाचे नाव
1	6	—	OP	OPEN SPACE	745.5				

एकूण वर्ग क्षेत्रफळ (वो.सी.) = 745.5 Sq.m

सहजिव संवर्धित ? :-

३) :-

४) :-

अतिक्रमण असल्यास नाव:-

एकूण क्षेत्रफळ:-

वो.सी.


उपरोक्त मालमत्तावाचक मा. आयुक्त यांनी विहित केलेल्या नमुन्यामध्ये माझे द्वारे दिलेली व घोषित केलेल्या माहितीप्रमाणे व उपरोक्त मालमत्ता सर्वेक्षण द्वारे घोषित आलेल्या नोंदी व स्थळ मोजणी माझे/माझ्या अधिकारी समक्ष घेण्यात आली व माझ्या माहितीप्रमाणे मी घोषित केलेली माहिती व विवरण सत्य व अचूक आहे.

माझे पर्यवेक्षणकारी/अधिकारी सही

वरील प्रमाणे उपरोक्त मालमत्ताची माहिती संकलण, सर्वेक्षण, मालमत्ता नकाशा व क्षेत्राचे गुणिकन तक्रा तयार करणे इ.कामे वार्ड निरीक्षक / लिपीक यांचे समक्ष, महानगरपालिका नियुक्त अधिकारी स्थापत्य कन्सल्टंट(ई).ग्रा.लि. यांचे सर्वेक्षण व मसुदा व मालमत्ताधारक/अधिकारी यांचे समक्ष करण्यात आले.

स्थळ :- अकोला दिनांक :- 1 / 12/2022 नाव :- सही

मिळकत विभाग प्रमुख/म.न.पा. प्रतिनिधी

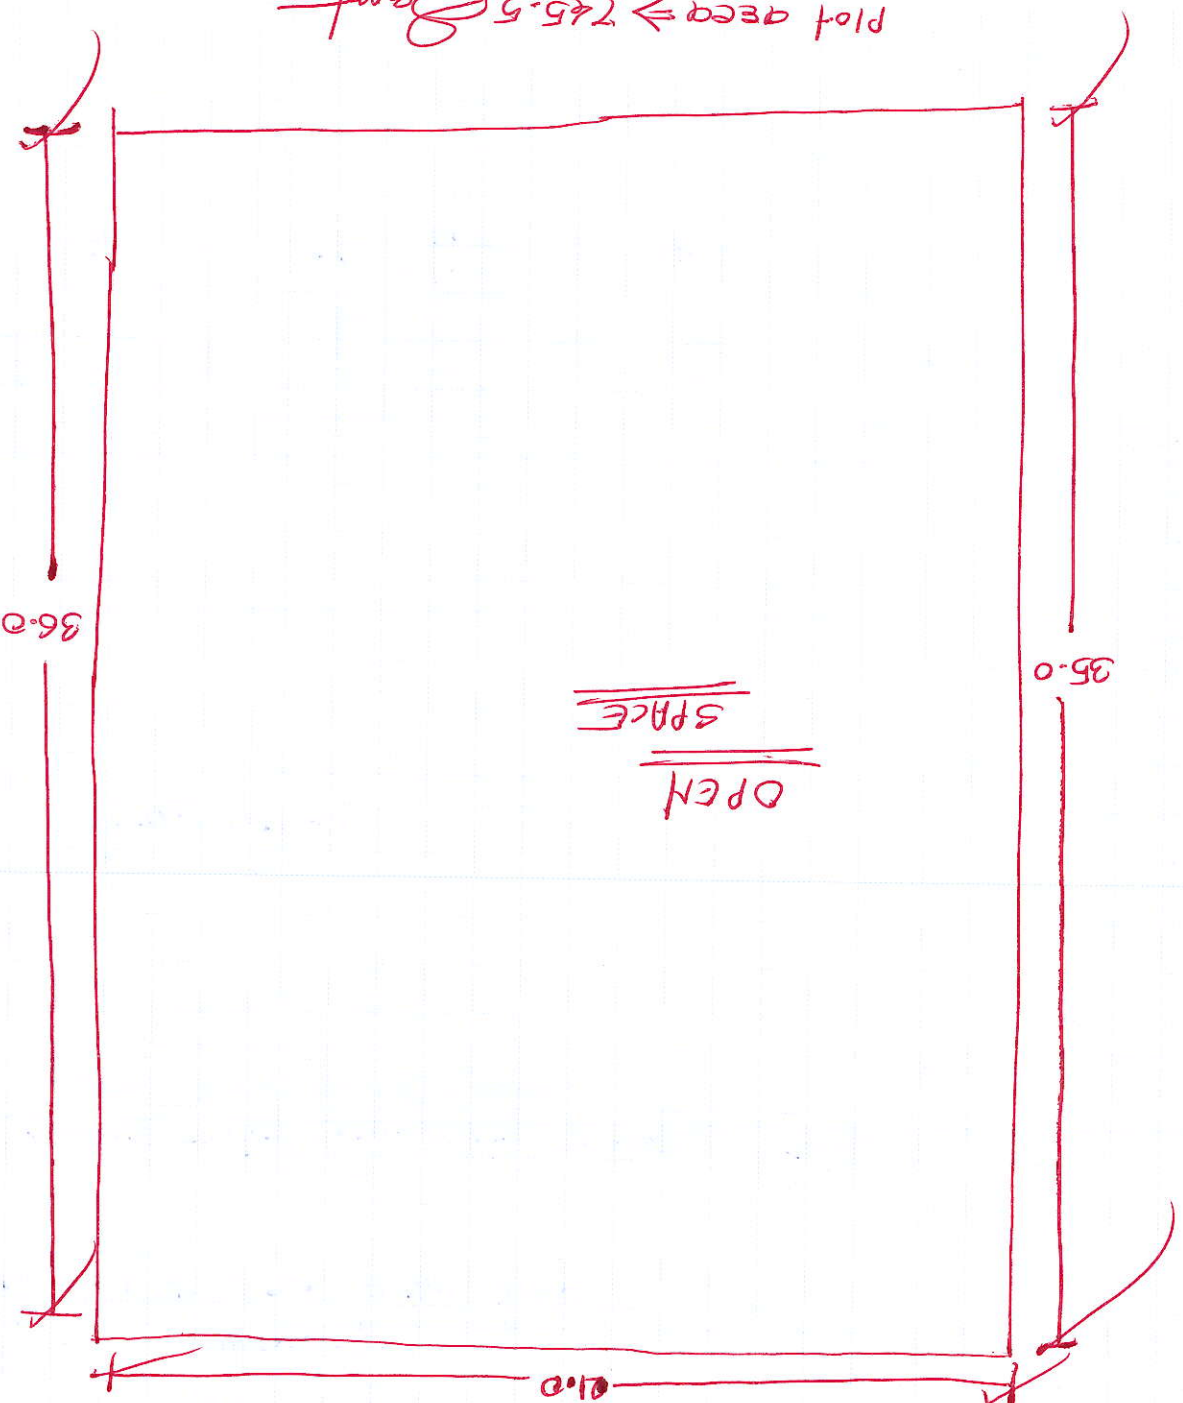

मी दिल्या व घोषित केलेल्या माहितीप्रमाणे उपरोक्त मातमतेची सर्वेक्षणाविहितेय क्षेत्रात आलेल्या नादी व स्थळ माजणी माहे/माहेच्या अधिकारी माहिती व विवरण सत्य व अचूक आहे.

मातमताधारक/अधिकारी नाव व सही

कार्यालयीन उपयोगाकरिता सव्हेक्षण संदर्भातील कामाकरिता कार्यरत कमिश्नरी/अधिकारी यांचे मातमता मोजणी संदर्भात दिनांक निहाय संक्षिप्त टिप्पणी

सर्वरू मातमतेचे मातमता सर्वेक्षण करून नियमानुसार कर मूल्यांकनाबाबत आवश्यक संपूर्ण माहिती व नकाशा, मातमतेचा वापर, बांधकामाचे वर्ष तथा बांधकामाचा प्रकार तसेच करपत्राचे क्षेत्रफळ व इतर सर्व तपशील, स्थळदर्शक नकाशा मोजणी करून आरटी स्वरु तयार केलेला आहे व ही माहिती बरोबर आहे. उपरोक्त सर्वेक्षण कार्यात मी आसकीय कामावर कंपनी द्वारा निवृत्त असल्याचे मला कायदेशीर जाणीव असून संबंधित सर्व माहिती मी तपासली आहे व कोणत्याही दबाव अथवा आसिमाखाली चुकीची नाद घेण्यात आलेली नाही, व या माहिती संदर्भात कोणतीही वेकायदेशीर अथवा हेतुपरस्पर चुकीची माहिती नादविण्यात आलेली आहे असे निदर्शनात आल्यास आरटी व्यक्तित्वाः जबाबदार असू असे प्रमाणित करण्यात येते.

सर्वेक्षण करून मातमता सव्हेक्षण मोजणी पूर्ण बंद होली. मोब देण्या व मोजणी व होण्याचे इतर नकार.

1 05/08/20

अकोला महानगरपालिका, अकोला

सर्वेक्षकाचे नाव
स्वाक्षरी
सहायकाचे नाव
स्वाक्षरी