

अकोला महानगरपालिका, अकोला

महाराष्ट्र महानगरपालिका अधिनियम १९४९ चे प्रकरण ११ व ८ कराधन नियम अन्वये मालमत्ता विवरण तक्ता
महानगरपालिका मालकीचे खुली जागा (बखळ)

माहिती तत्का

वार्ड क्र.	मालमत्ता क्र.	भाग क्र.	सिटी सर्व्हे क्र.	प्लॉट क्र.	खुले भूखंडाचे क्षेत्रफळ चौ मी.	मालमत्ता कर विभागा प्रमाणे		
						वार्ड क्र.	मालमत्ता क्र.	भाग क्र.
MPMS 11	671	प्लॉट क्र. 26 भाग - 2 मरब 95				C11	781	

नाव :- राजान महाराज मया

लेआऊट नाव

लेआऊट धारकाचे नाव :-

पत्ता :- बुक तापडाम नगर भोजपुर

-: महानगरपालिका मालमत्ता माहिती संकलन -

अतिक्रमण आहे का ? :- होय ☒ नाही ☐

अतिक्रमण केले असल्यास

भोगवटधारकाचे नाव :-

खुले जागेचा उपयोग :- निवासी व मंदीर

उपयोग नुसार माहिती :-

टिप्पणी- स्वःमा मध्ये चालूबाँडातम चे लाभ चालू आहे-

अतिक्रमण असल्यास	अ.क्र.	मालमत्तेच्या भागाचे विवरण	मजला B/G/M/ 1/2/3/4/ 5/6	बांधकामाचे अंदाजीत वर्ष	बांधकामाचा प्रकार A/B/C/ D/E/P	उपयोगाचा प्रकार R/S/C/EG /EP/G/H/D/T /M/I/B/T/ W/N	रूम संख्या	चटई क्षेत्रफळ चौ.मि.	दालनाचे नाव
☐	1		G	2007	A2	T	02	23.25	
☐	2		G	2009	G	R	01	120.0	
☐	3		G	2028	A2	UG	01	64.0	
☐									
☐									
207.25 sqm

UTILITY

UTILITY

एकूण चटई क्षेत्रफल (चौ.मि) = 143.25 sqm

सहपत्रित संबंधित १) _____ २) _____
दस्तावेज :- ३) _____ ४) _____

अतिक्रमण असल्यास नाव:-

एकण क्षेत्रफल:- चौ.मि.

उपरोक्त मालमतेबाबत मा. आयुक्त यांनी विहित केलेल्या नमुण्यामध्ये माझे द्वारे दिलेली व घोषित केलेल्या माहितीप्रमाणे व उपरोक्त मालमतेची सर्वेक्षण द्वारे घेण्यात आलेल्या नोंदी व स्थळ मोजणी माझे/माझ्या अधिकारी समक्ष घेण्यात आली व माझ्या माहितीप्रमाणे मी घोषित केलेली माहिती व विवरण सत्य व अचूक आहे.

भाडे पट्टेधारकाची/अभिकर्ता सही

बरील प्रमाणे उपरोक्त मालमत्तेची माहिती संकलण ,सर्व्हेक्षण,मालमत्तेचा नकाशा व क्षेत्रांचे गुणांकन तक्ता तयार करणे इ.कामे वाई निरीक्षक / लिपीक यांचे समक्ष, महानगरपालिका नियुक्त अधिकारी स्थापत्य कन्सल्टंटस(ई).प्रा.लि.. यांचे सर्व्हेक्षण चमद्वारे व मालमत्ताधारक/अधिकारी यांचे समक्ष करण्यात आले.


मिळकत विभाग प्रमुख/म.न.पा. प्रतिनिधी
सही

स्थळ :- अकोला दिनांक :- 1 / 1202 नाव :-



अकोला महानगरपालिका, अकोला

करमुल्यनिर्धारणाकरिता मालमत्ता सर्वेक्षणाचा मोजणी अहवाल

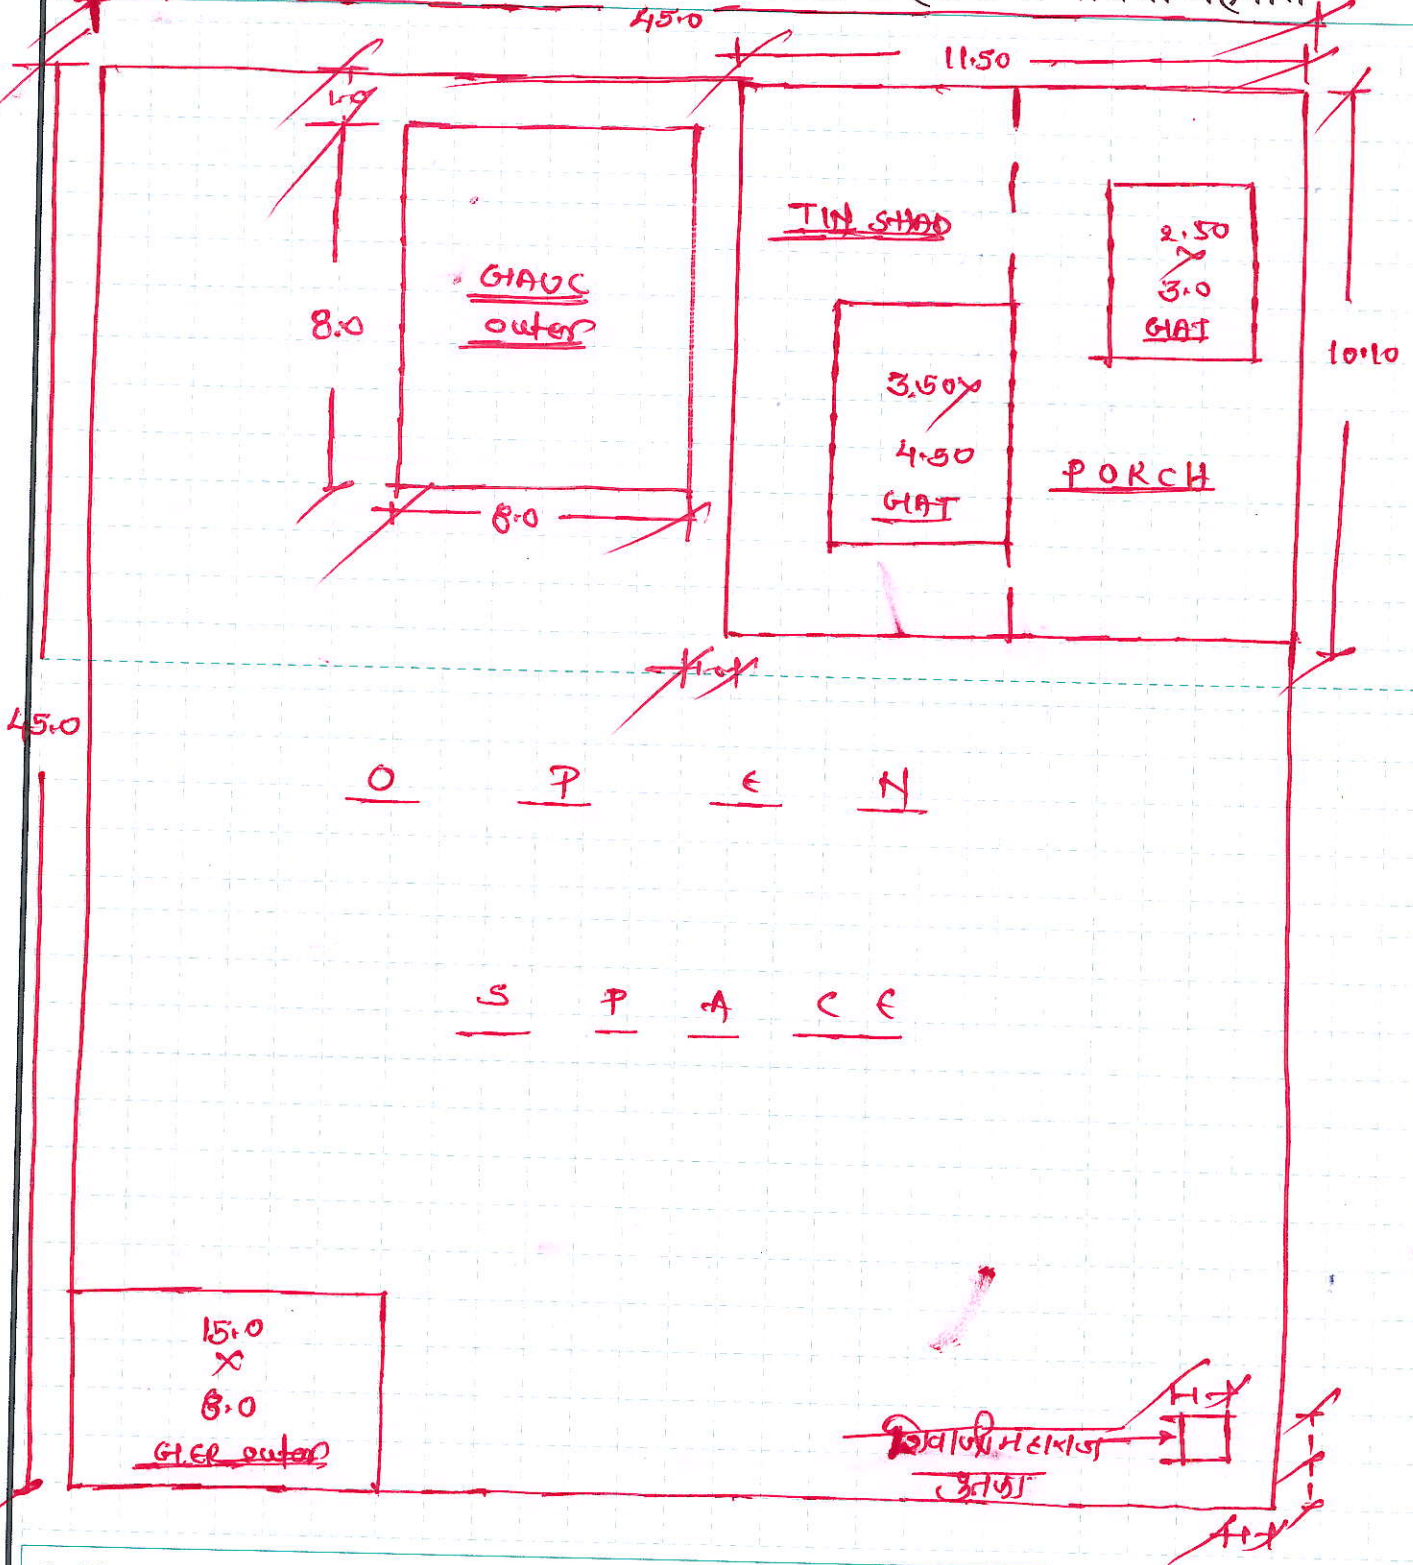

Plot area = 1348.05 sqm

मी दिलेल्या व घोषित केलेल्या माहितीप्रमाणे उपरोक्त मालमत्तेची सर्वेक्षणनिहाय घेण्यात आलेल्या नोंदी व स्थळ मोजणी माझे/माझ्या अधिकारी सहा व सक्षम घेण्यात आली व माझ्या माहितीप्रमाणे मी घोषित केलेली माहिती व विवरण सत्य व अचूक आहे.

मालमत्ताधारक/अधिकारी नाव व सही

कार्यालयीन उपयोगाकरिता सर्वेक्षण संदर्भातील कामाकरिता कार्यरत कर्मचारी/अधिकारी यांचे मालमत्ता मोजणी संदर्भात दिनांक निहाय संक्षिप्त टिप्पणी

सदरहू मालमत्तेचे मालमत्ता सर्वेक्षण करून नियमानुसार कर मूल्यांकनाबाबत आवश्यक संपूर्ण माहिती व नकाशा, मालमत्तेचा वापर, बांधकामाचे वर्ष तथा बांधकामाचा प्रकार तसेच करपत्राचे क्षेत्रफळ व इतर सर्व तपशील, स्थळदर्शक नकाशा मोजणी करून आम्ही स्वतः तयार केलेला आहे व ही माहिती वरोबर आहे. उपरोक्त सर्वेक्षण कार्यात मी शासकीय कामावर कंपनी द्वारा नियुक्त असल्याचे मला कायदेशीर जाणीव असून संबंधित सर्व माहिती मी तपासली आहेत व कोणत्याही दबाव अथवा आसिपाखाळी चुकीची नोंद घेण्यात आलेली नाही, व या माहिती संदर्भात कोणतीही बेकायदेशीर अथवा हेतुपरस्पर चुकीची माहिती नोंदविण्यात आलेली आहे असे निदर्शनात आल्यास आम्ही व्यक्तिशः जबाबदार असू असे प्रमाणित करण्यात येते.

श्रे. क्र.	दिनांक / वेळ	सर्वेक्षण करून मोजणी पूर्ण	मालमत्ता बंद होती.	मालमत्ता मोजू देण्यास नकार.	मालमत्ता सर्वेक्षण व मोजणी न होण्याचे इतर	सर्वेक्षकाचे नाव	सर्वेक्षकाची स्वाक्षरी	सहाय्यकाचे नाव	सहाय्यकाची स्वाक्षरी
1	5/5/26	✓				जागरा मणिसा		अंशु राऊत	
		अ.च. चेदे							

कर विभाग प्रमुख/वसुली लिपीक /म.न.पा. प्रतिनिधी
अकोला महानगरपालिका, अकोला