



अकोला महानगरपालिका, अकोला

महाराष्ट्र महानगरपालिका अधिनियम १९४९ चे प्रकरण ११ व ८ कराधन नियम अन्वये मालमत्ता विवरण तत्ता
महानगरपालिका मालकीचे खुली जागा (बखळ)

माहिती तत्ता

वार्ड क्र.	मालमत्ता क्र	भाग क्र.	सिटी सर्व्हे क्र.	प्लॉट क्र.	खुले भूखंडाचे क्षेत्रफळ चौ.मी.	मालमत्ता कर विभागा प्रमाणे		
						वार्ड क्र.	मालमत्ता क्र.	भाग क्र.
MPMS 11	453		SH-4			B6	463	

नाव :- स.न.पा. आपन स्पेस व ह्युयान मॅरीट

लेआऊट नाव :-

लेआऊट धारकाचे नाव :-

पत्ता :- रेड्डीनगर जवळी रोड अकोला.

:- महानगरपालिका मालमत्ता माहिती संकलन -

:-

अतिक्रमण आहे का ? :- होय ☐ नाही ☒

अतिक्रमण केले असल्यास

भोगवटधारकाचे नाव :-

खुले जागेचा उपयोग :- मॅरीट व आपन स्पेस.

उपयोग नुसार माहिती :-

टिप्पणी:-

अतिक्रमण असल्यास	अ.क्र.	मालमत्तेच्या भागाचे विवरण	मजला B/G/M/ 1/2/3/4/ 5/6	बांधकामाचे अंदाजीत वर्ष	बांधकामाचा प्रकार A/B/C/ D/E/P	उपयोगाचा प्रकार R/S/C/EG /EP/G/H/D/T /M/I/B/T/ W/N	रूम संख्या	चटई क्षेत्रफळ चौ.मि.	दालनाचे नाव
☐	1		4	2018	A2	समाप्त	01	90.0	
☐	1		4	2009	A2	T	01	16.0	
☐									
☐									
☐									
☐									
☐									
☐									
☐									
☐									
UTILITY									

एकूण चटई क्षेत्रफळ (चौ.मि) = 106.0

सहपत्रित संबंधित १)

दस्तावेज :-

३)

२)

४)

अतिक्रमण असल्यास नाव:-

एकूण क्षेत्रफळ:-

चौ.मि.

उपरोक्त मालमत्तेबाबत मा. आयुक्त यांनी विहित केलेल्या नमुण्यामध्ये माझे द्वारे दिलेली व घोषित केलेल्या माहितीप्रमाणे व उपरोक्त मालमत्तेची सर्वेक्षण द्वारे घेण्यात आलेल्या नोंदी व स्थळ मोजणी माझे/माझ्या अभिकर्ता समक्ष घेण्यात आली व माझ्या माहितीप्रमाणे मी घोषित केलेली माहिती व विवरण सत्य व अचूक आहे.

भाडे पट्टेधारकाची/अभिकर्ता सही

वरील प्रमाणे उपरोक्त मालमत्तेची माहिती संकलण, सर्वेक्षण, मालमत्तेचा नकाशा व क्षेत्रांचे गुणांकन तत्ता तयार करणे इ.कामे वार्ड निरीक्षक / लिपीक यांचे समक्ष, महानगरपालिका नियुक्त अभिकर्ता स्थापत्य कन्सल्टंटस(ई).प्रा.लि. यांचे सर्वेक्षण चमुद्वारे व मालमत्ताधारक/अभिकर्ता यांचे समक्ष करण्यात आले.

मिळकत विभाग प्रमुख/म.न.पा. प्रतिनिधी सही


स्थळ :- अकोला दिनांक :- / / २०२२ नाव :-



अकोला महानगरपालिका, अकोला

करमुल्यनिर्धारणाकरिता मालमत्ता सर्वेक्षणाचा मोजणी अहवाल

टिप:- स. मा. मध्ये व्यापार शाळा आहे
जय बामेश्वर फिटनेस सेन्टर

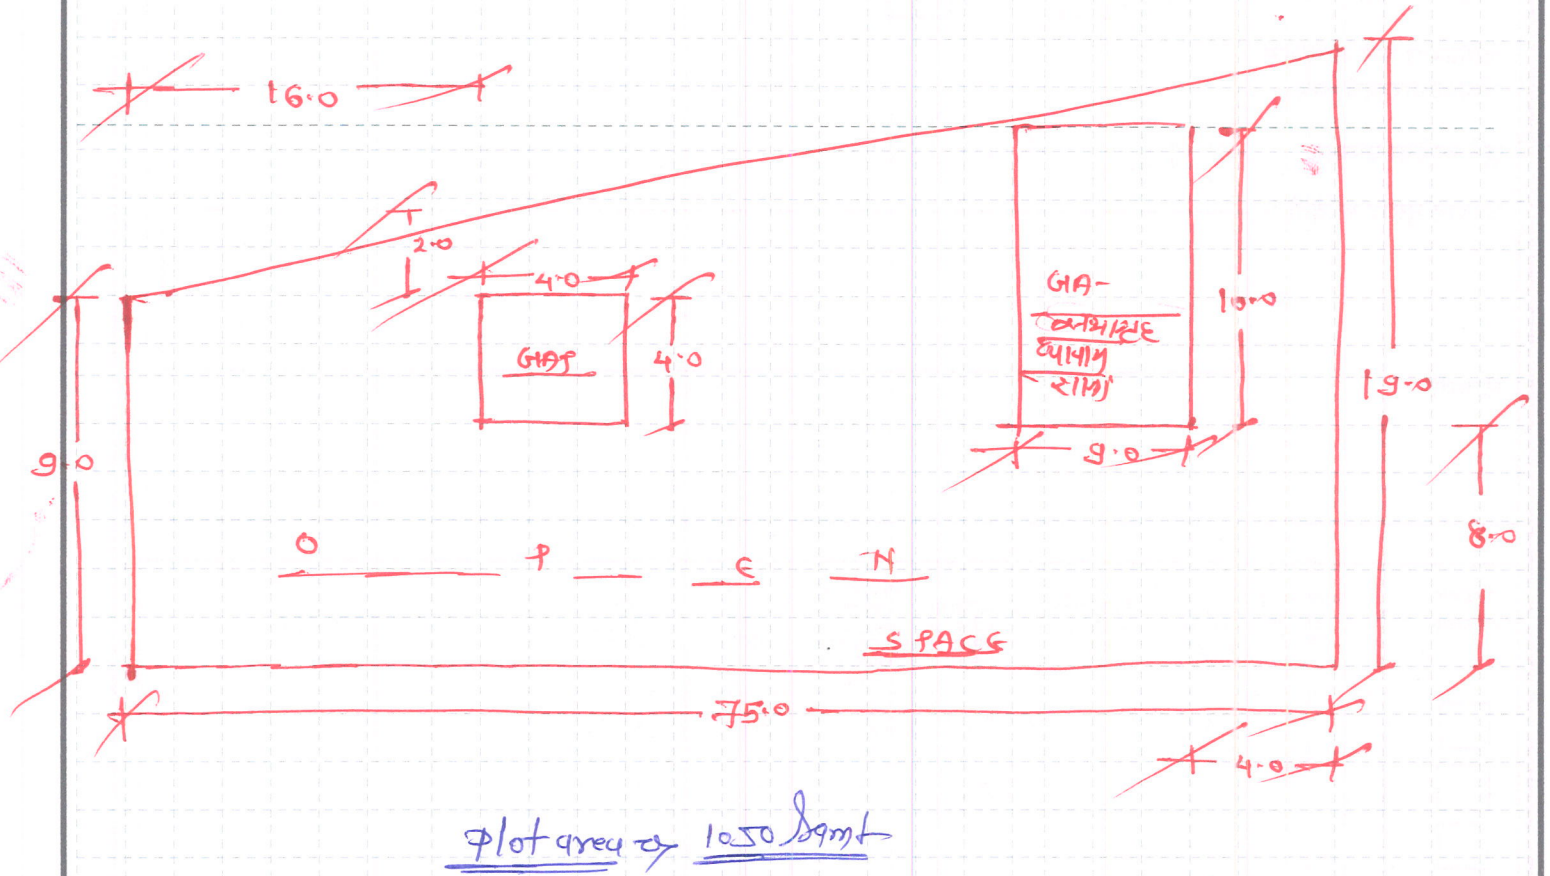

मी दिलेल्या व घोषित केलेल्या माहितीप्रमाणे उपरोक्त मालमत्तेची सर्वेक्षणनिहाय घेण्यात आलेल्या नोंदी व स्थळ मोजणी साक्ष/माझ्या अभिकर्ता सह व सक्षम घेण्यात आली व माझ्या माहितीप्रमाणे मी घोषित केलेली माहिती व विवरण सत्य व अचूक आहे.

मालमत्ताधारक/अभिकर्ता नाव व सही

कार्यालयीन उपयोगाकरिता सर्वेक्षण संदर्भाकित कामाकरिता कार्यरत कर्मचारी/अभिकर्ता यांचे मालमत्ता मोजणी संदर्भात दिनांक निहाय संक्षिप्त टिप्पणी

सदरहू मालमत्तेचे मालमत्ता सर्वेक्षण करून नियमानुसार कर मूल्यांकनाबाबत आवश्यक संपूर्ण माहिती व नकाशा, मालमत्तेचा वापर, बांधकामाचे वर्ष तथा बांधकामाचा प्रकार तसेच करपत्राचे क्षेत्रफळ व इतर सर्व तपशील, स्थळदर्शक नकाशा मोजणी करून आम्ही स्वतः तयार केलेला आहे व ही माहिती बरोबर आहे. उपरोक्त सर्वेक्षण कार्यात मी शासकीय कामावर कंपनी द्वारा नियुक्त असल्याचे मला कायदेशीर जाणीव असून संबंधित सर्व माहिती मी तपासली आहेत व कोणत्याही दबाव अथवा आमिषाखाली चुकीची नोंद घेण्यात आलेली नाही, व या माहिती संदर्भात कोणतीही बेकायदेशीर अथवा हेतुपरस्पर चुकीची माहिती नोंदविण्यात आलेली आहे असे निदर्शनात आल्यास आम्ही व्यक्तिशः जबाबदार असू असे प्रमाणित करण्यात येते.

श्रेट क्रं.	दिनांक / वेळ	सर्वेक्षण करून मोजणी पूर्ण	मालमत्ता बंद होती.	मालमत्ता मोजु देण्यास नकार.	मालमत्ता सर्वेक्षण व मोजणी न होण्याचे इतर	सर्वेक्षकाचे नाव	सर्वेक्षकाची स्वाक्षरी	सहाय्यकाचे नाव	सहाय्यकाची स्वाक्षरी
1	9/5/26	✓				केशव कर्वे		अंशु राऊत	
2	03/08/26	—				रोहित मेरे		अभि मेरे	A.N. Mele