

अकोला महानगरपालिका, अकोला

महाराष्ट्र महानगरपालिका अधिनियम १९४९ चे प्रकरण ११ व ८ कराधन नियम अन्वये मालमत्ता विवरण तत्ता
महानगरपालिका मालकीचे खुली जागा (बखळ)

माहिती तत्का

वार्ड क्रं.	मालमत्ता क्र.	भाग क्रं.	सिटी सर्व्हे क्र.	प्लॉट क्र.	खुले भूखंडाचे क्षेत्रफळ चौ.मी.	मालमत्ता कर विभागा प्रमाणे		
						वार्ड क्रं.	मालमत्ता क्र.	भाग क्रं.
MPMS 11	760		SH-22			B6	1794 TO 1795	

नाव :- म. न. वा. अ. म. न. स. र. व. श. र. अ. क. य. म. न.

लेआऊट नाव :-

लेआऊट धारकाचे नाव :-

पत्ता :- सोपिनाथ नगर डी.एम.

-: महानगरपालिका मालमत्ता माहिती संकलन -

अतिक्रमण आहे का ? :- होय ☐ नाही ☒

अतिक्रमण केले असल्यास

भोगवटधारकाचे नाव :-

खुले जागेचा उपयोग :- वेपनांकन व चोरपा मार

उपयोग नुसार माहिती :-

टिप्पणी-

अतिक्रमण असल्यास	अ.क्र.	मालमत्तेच्या भागाचे विवरण	मजला B/G/M/ 1/2/3/4/ 5/6	बांधकामाचे अंदाजीत वर्ष	बांधकामाचा प्रकार A/B/C/ D/E/P	उपयोगाचा प्रकार R/S/C/EG /EP/G/H/D/T /M/I/B/T/ W/N	रूम संख्या	चटई क्षेत्रफळ चौ.मि.	दालनाचे नाव
☐	1		G	2024	B2	D	7	59.022	
☐	2.		G	2024	B	WC	-	59.71	
☐									
☐									
एकूण चटई क्षेत्रफल (चौ.मि) = 120.19m²

सहपत्रित संबंधित १) _____ २) _____
दस्तावेज :- _____
३) _____ ४) _____

અતિક્રમણ અસલ્યાસ નાવ:-

एकण क्षेत्रफल:- चौ.मि.

उपरोक्त मालमतेबाबत मा. आयुक्त यांनी विहित केलेल्या नमुण्यामध्ये माझे द्वारे दिलेली व घोषित केलेल्या माहितीप्रमाणे व उपरोक्त मालमतेची सर्वेक्षण द्वारे घेण्यात आलेल्या नोंदी व स्थळ मोजणी माझे/माझ्या अधिकारी समक्ष घेण्यात आली व माझ्या माहितीप्रमाणे मी घोषित केलेली माहिती व विवरण सत्य व अचूक आहे.

भाडे पदेधारकाची/अभिकर्ता सही

वरील प्रमाणे उपरोक्त मालमत्तेची माहिती संकलण, सर्व्हेक्षण, मालमत्तेचा नकाशा व क्षेत्रांचे गुणांकन तत्ता तयार करणे इ. कामे वार्ड निरीक्षक / लिपीक यांचे समक्ष, महानगरपालिका नियुक्त अधिकर्ता स्थापत्य कन्सल्टंट्स(ई).प्रा.लि.. यांचे सर्व्हेक्षण चमद्वारे व मालमत्ताधारक/अधिकर्ता यांचे समक्ष करण्यात आले.

मिळकत विभाग प्रमुख/म.न.पा. प्रतिनिधी
सही

સ્થળ :- અકોલા દિનાંક :- / / ૨૦૨૨ તાવ :-




अकोला महानगरपालिका, अकोला

करमुल्यनिर्धारणाकरिता मालमत्ता सर्वेक्षणाचा मोजणी अहवाल

Hospital

- 1) Hospital Type :- General Hospital (12) Nurses :- 01
 - 2) Land Area :- 1449 Sq.ft (12) Lab :- No.
 - 3) Built up Area :- 118.93 Sq.m. (13) Pharmacy :- No.
 - 4) Floors :- Ground (21) Fire Fighting system :- Yes (14) Blood Bank :- No.
 - 5) Beds :- 00 (22) Biomedical waste :- No (15) Ambulance :- No.
 - 6) ICU :- No (23) Water storage :- Yes (16) Lift :- No.
 - 7) OPD :- Yes (24) Sewage :- No (17) Generator :- No.
 - 8) IPD :- No (25) structural Audit :- सिलिले नाही (18) Transformer :- No.
 - 9) OT :- No (26) Solar :- No.
 - 10) Doctors :- 01 (27) Pipe No. :- No.
- condition :- Good.

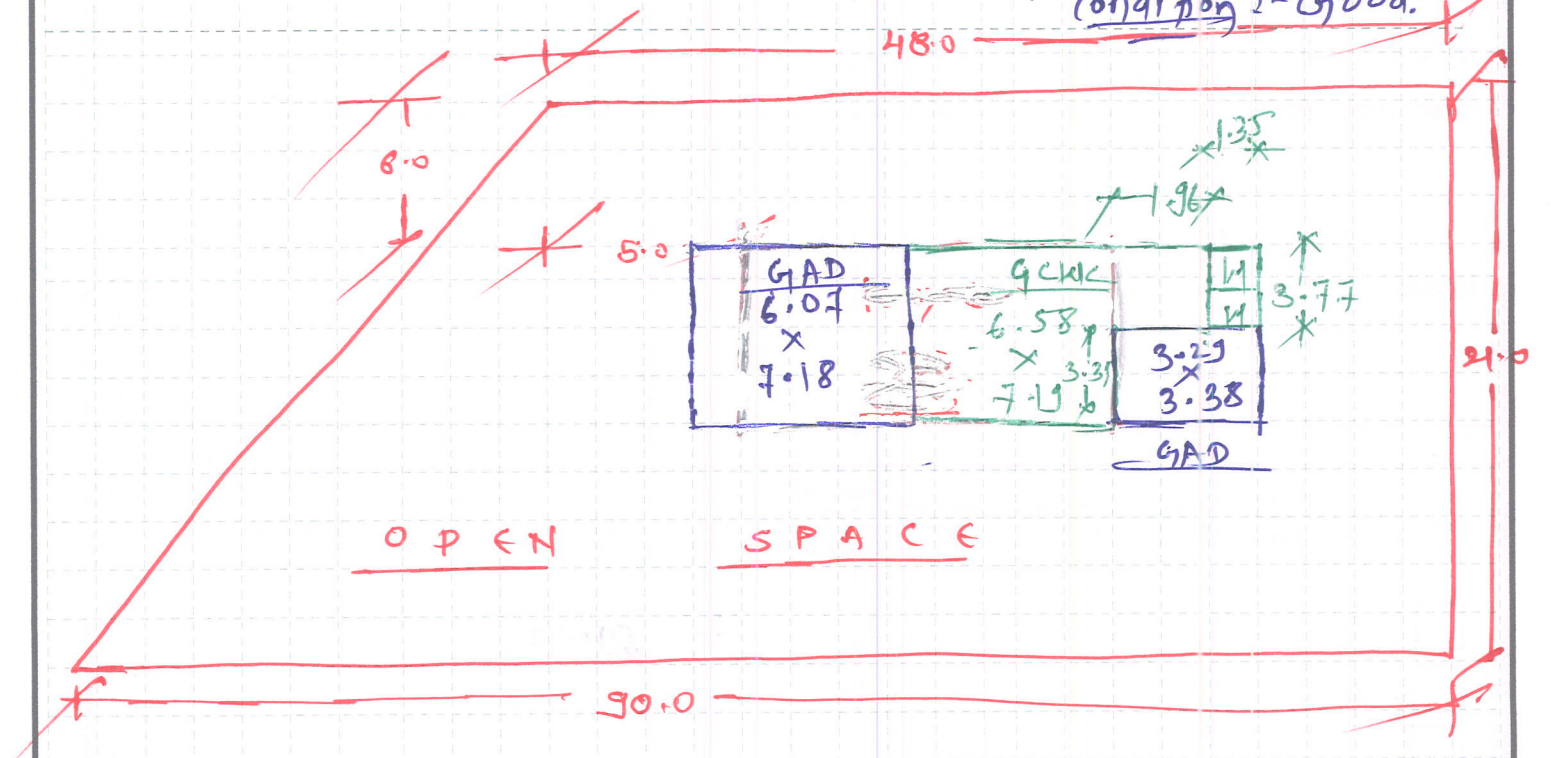

Plot area - 1449 Sq.m.

मी दिलेल्या व घोषित केलेल्या माहितीप्रमाणे उपरोक्त मालमत्तेची सर्वेक्षणनिहाय घेण्यात आलेल्या नोंदी व स्थळ मोजणी माझ/माझ्या अभिकर्ता सह व सक्षम घेण्यात आली व माझ्या माहितीप्रमाणे मी घोषित केलेली माहिती व विवरण सत्य व अचूक आहे.

मालमत्ताधारक/अभिकर्ता नाव व सही

कार्यालयीन उपयोगाकरीता सर्वेक्षण संदर्भातील कामाकरीता कार्यरत कर्मचारी/अभिकर्ता यांचे मालमत्ता मोजणी संदर्भात दिनांक निहाय संक्षिप्त टिप्पणी

सदरह मालमत्तेचे मालमत्ता सर्वेक्षण करून नियमानुसार कर मूल्यांकनाबाबत आवश्यक संपूर्ण माहिती व नकाशा, मालमत्तेचा वापर, बांधकामाचे वर्ण तथा बांधकामाचा प्रकार तसेच करपत्राचे क्षेत्रफळ व इतर सर्व तपशील, स्थळदर्शक नकाशा मोजणी करून आम्ही स्वतः तयार केलेला आहे व ही माहिती बरोबर आहे. उपरोक्त सर्वेक्षण कार्यात मी शासकीय कामावर कंपनी द्वारा नियुक्त असल्याचे मला कायदेशीर जाणीव असून संबंधित सर्व माहिती मी तपासली आहेत व कोणत्याही दबाव अथवा आमिषाखाली चुकीची नोंद घेण्यात आलेली नाही, व या माहिती संदर्भात कोणतीही बेकायदेशीर अथवा हेतुपरस्पर चुकीची माहिती नोंदविण्यात आलेली आहे असे निदर्शनात आल्यास आम्ही व्यक्तिशः जबाबदार असू असे प्रमाणित करण्यात येते.

शेड क्रं.	दिनांक / वेळ	सर्वेक्षण करून मोजणी पूर्ण	मालमत्ता बंद होती.	मालमत्ता मोजु देण्यास नकार.	मालमत्ता सर्वेक्षण व मोजणी न होण्याचे इतर	सर्वेक्षकाचे नाव	सर्वेक्षकाची स्वाक्षरी	सहाय्यकाचे नाव	सहाय्यकाची स्वाक्षरी
1	11/5/26	✓				आकाश कृष्णा	✓	अक्षय वाडत	✓
2	03/08/26	✓			र.स. चेकिंग	रोहित मेहरे	✓	आशि मेहरे	A. S. Meher